


Projet d'extension ASA des rives du Vernazobres

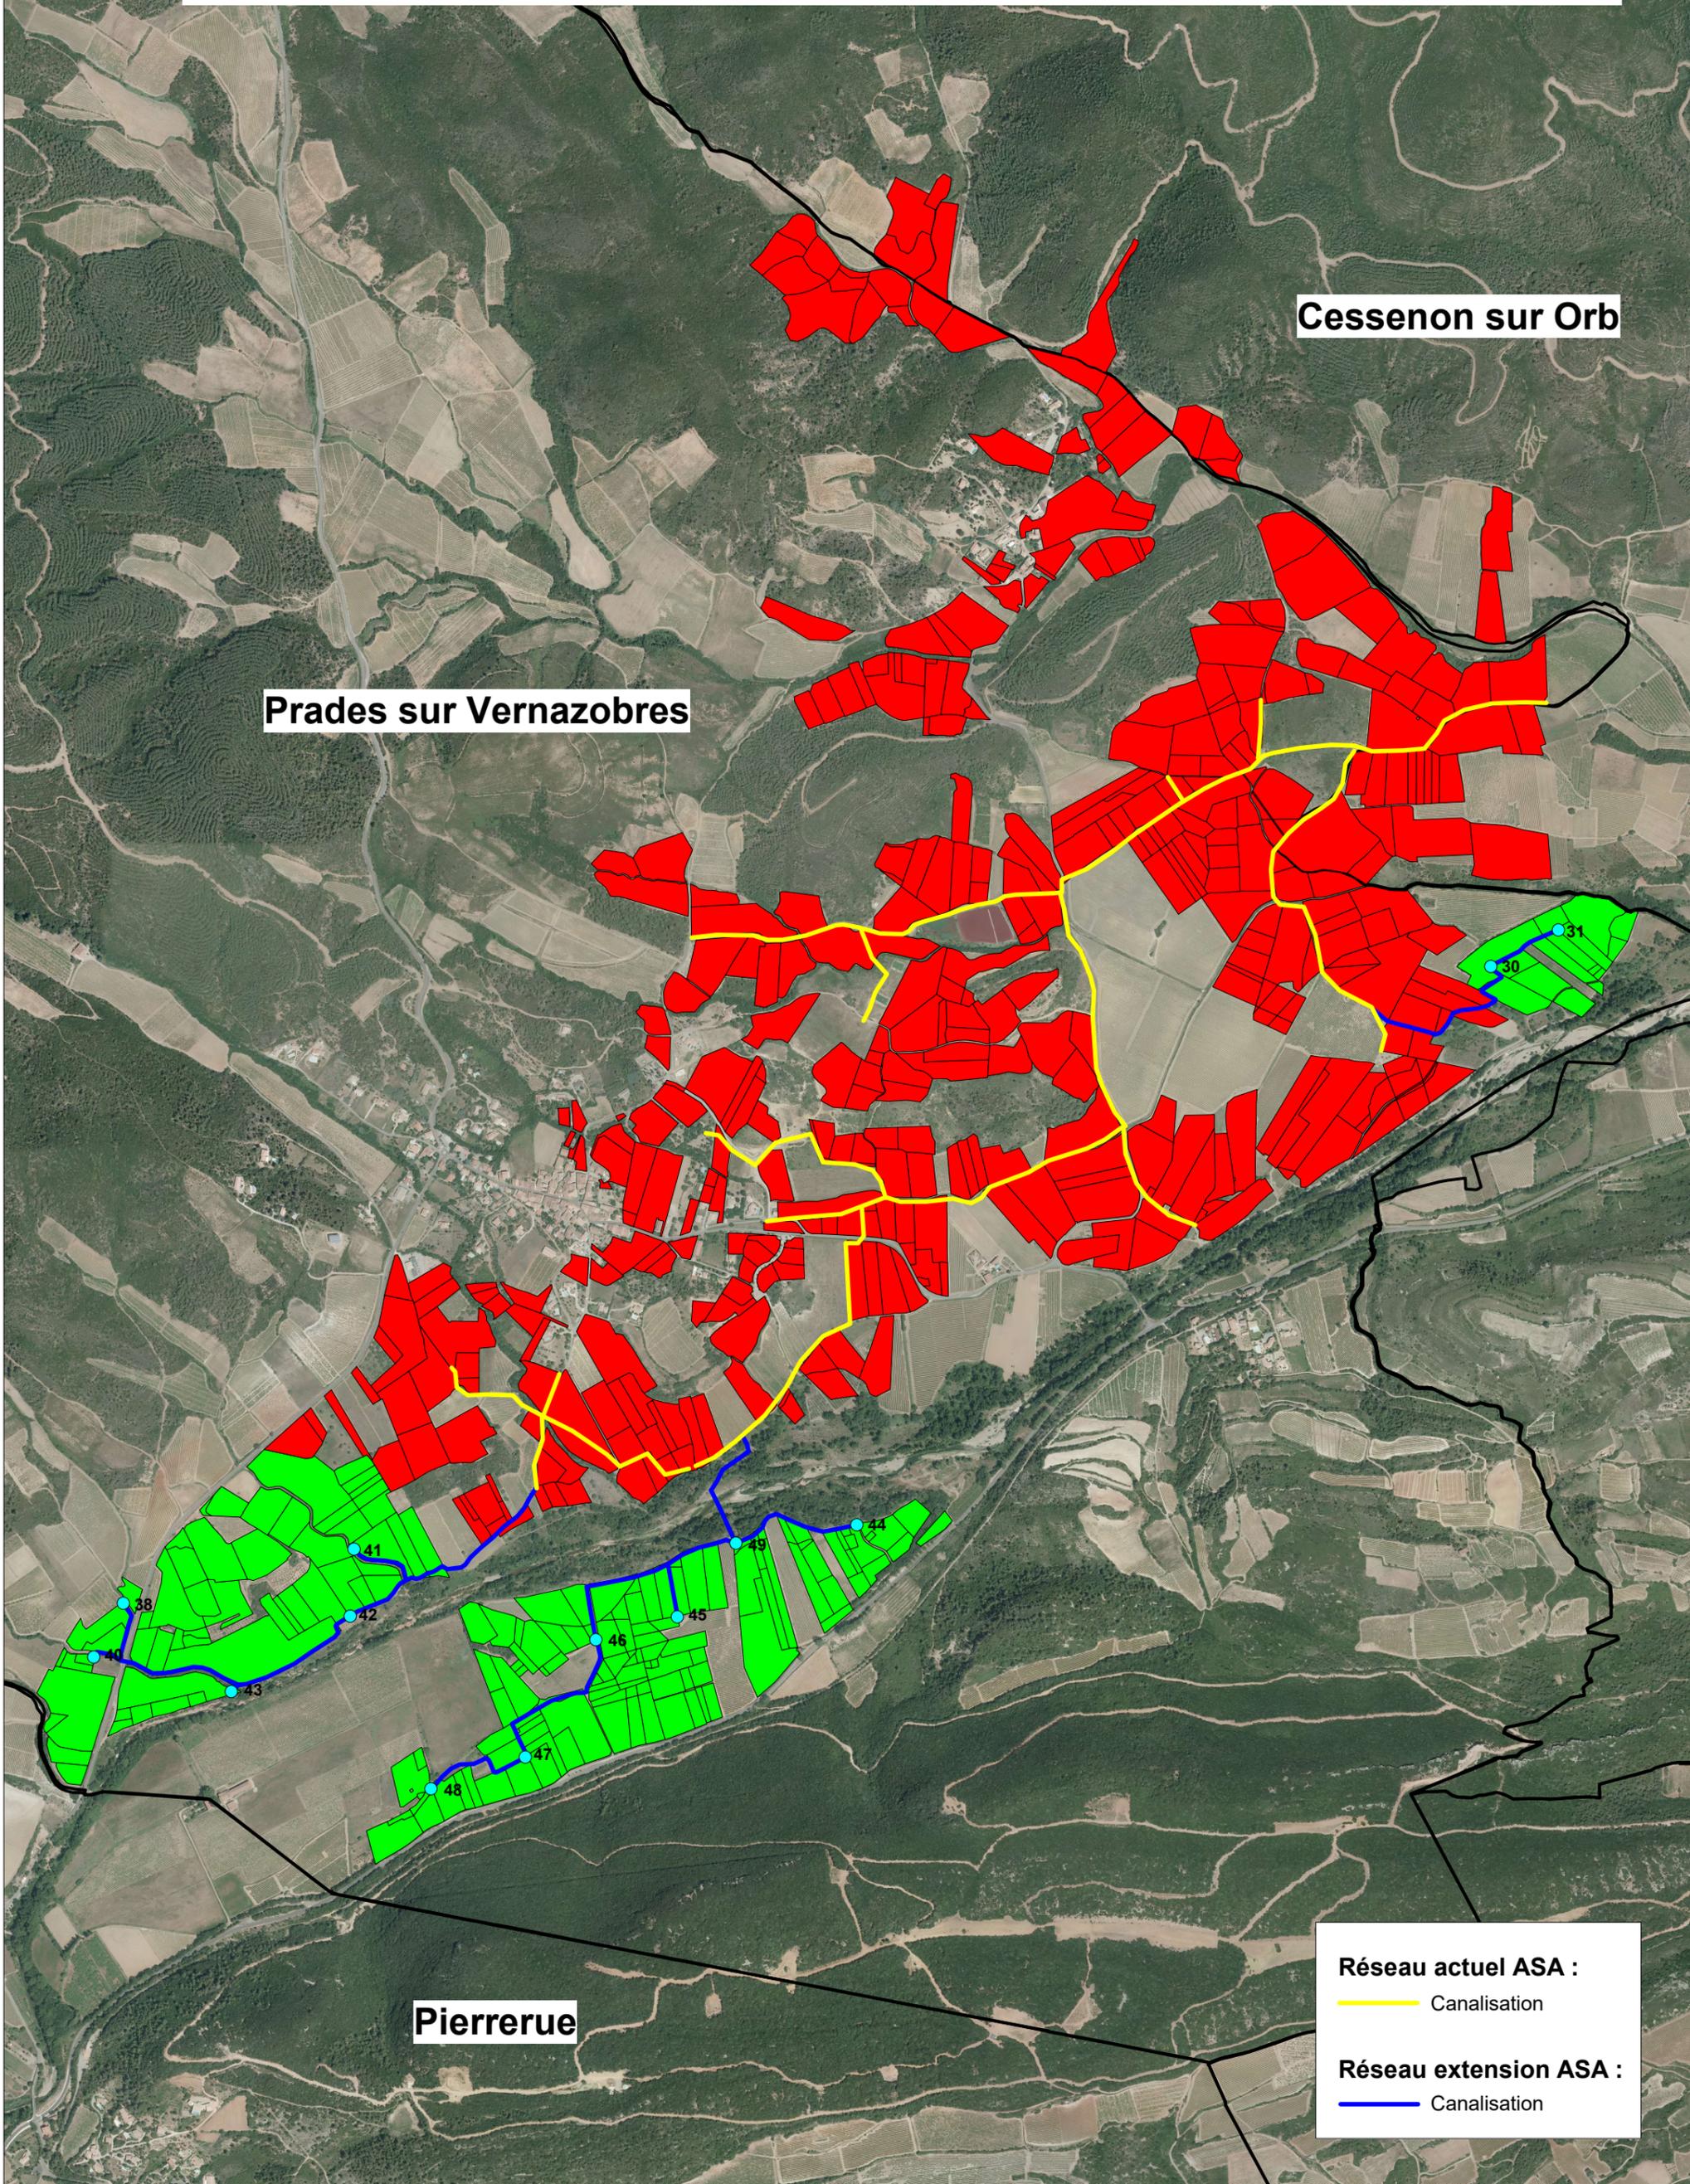

Réseau actuel ASA :
— Canalisation

Réseau extension ASA :
— Canalisation